


PARTICOLARE STALLO TIPO

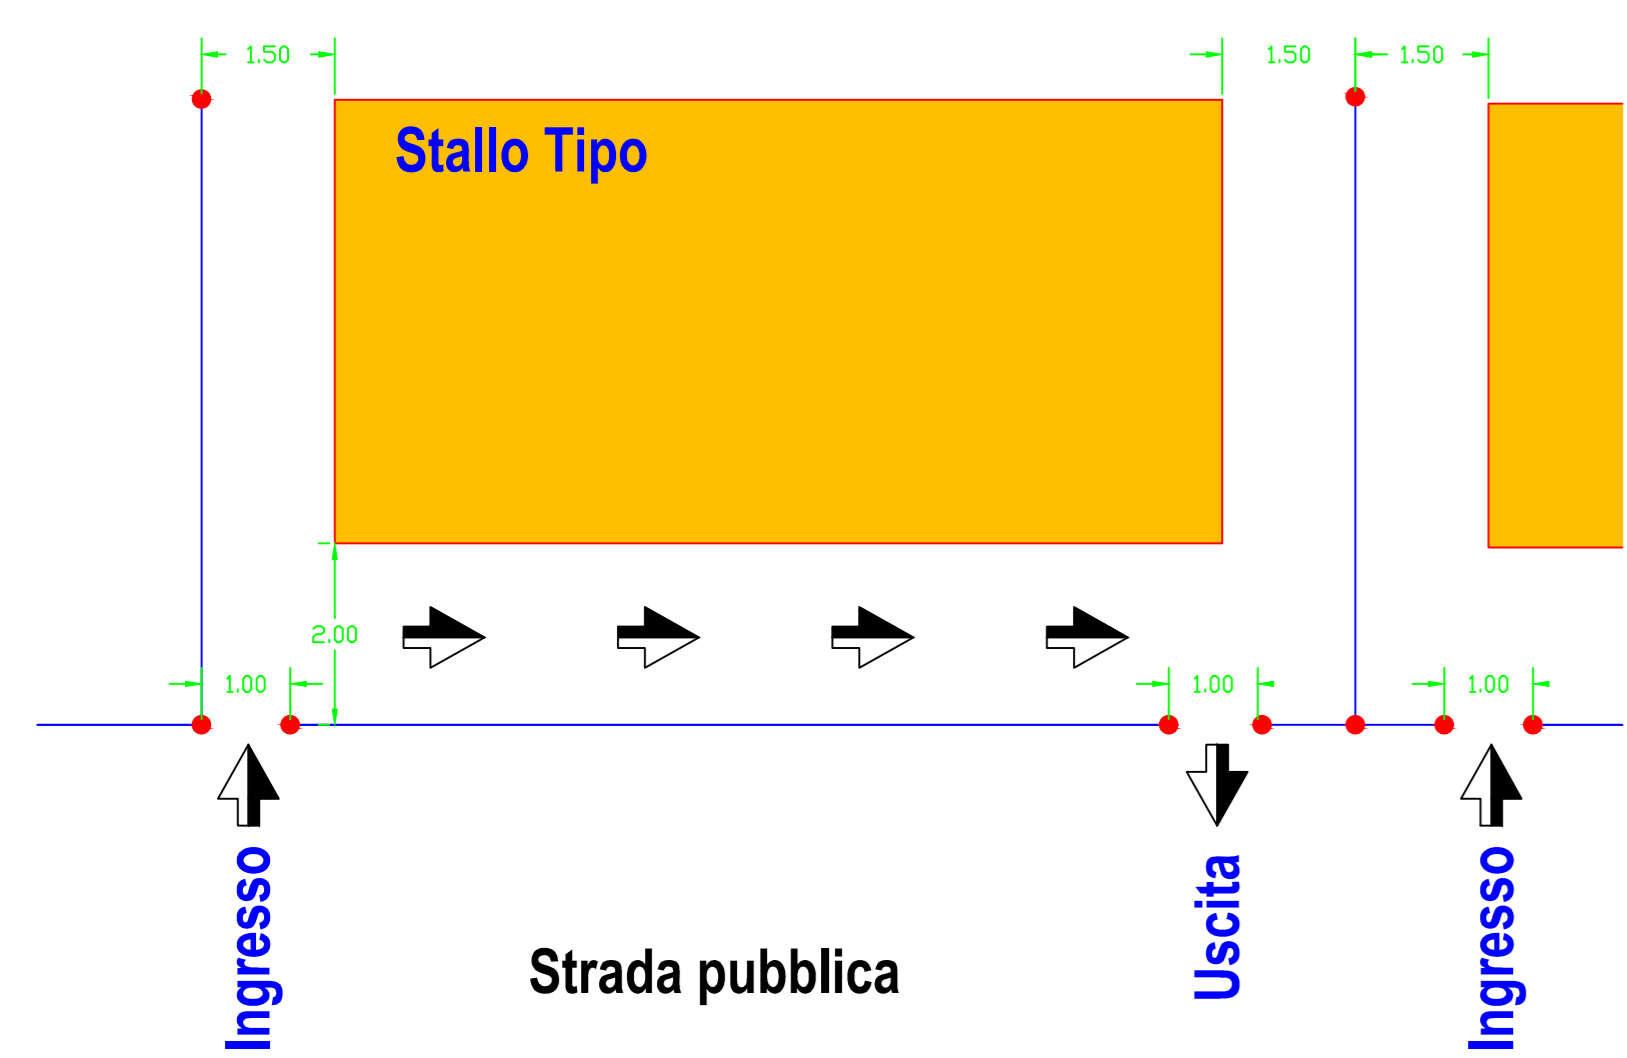

LEGENDA

- Supporto per ancoraggio catena divisoria
- Catena divisoria

PARTICOLARE RECINZIONE TIPO



COMUNE DI CIVITA CASTELLANA

**MERCATO SETTIMANALE
"VIALE FIUME TREJA"
EMERGENZA COVID 19**

Elaborato n.	Oggetto
	PLAMINETRIA GENERALE
SUB. I	

Area	Rapp. in scala	Timbro
Capo Area (Responsabile)	1:500	
Collaboratore al Progetto	Data	

PLANIMETRIA GENERALE MERCATO "VIALE FIUME TREJA"
 3AVTCVVQ*RGVGLLCVQ*NSC*E*2*2*2*
 4AVTCVVQ*RGVGLLCVQ*NSC*E*2*2*2*
 scala 1: 1.000

U-3
Via Rio Maggiore