




MERCATO SETTIMANALE
"VIALE FIUME TREJA"
EMERGENZA COVID 19

Elaborato n.	Oggetto
	PLAMINETRIA GENERALE
SUB. 2	

Area	Rapp. in scala	Timbro
Capo Area (Responsabile)	1:500	
Collaboratore al Progetto	Data	



PARTICOLARE STALLO TIPO

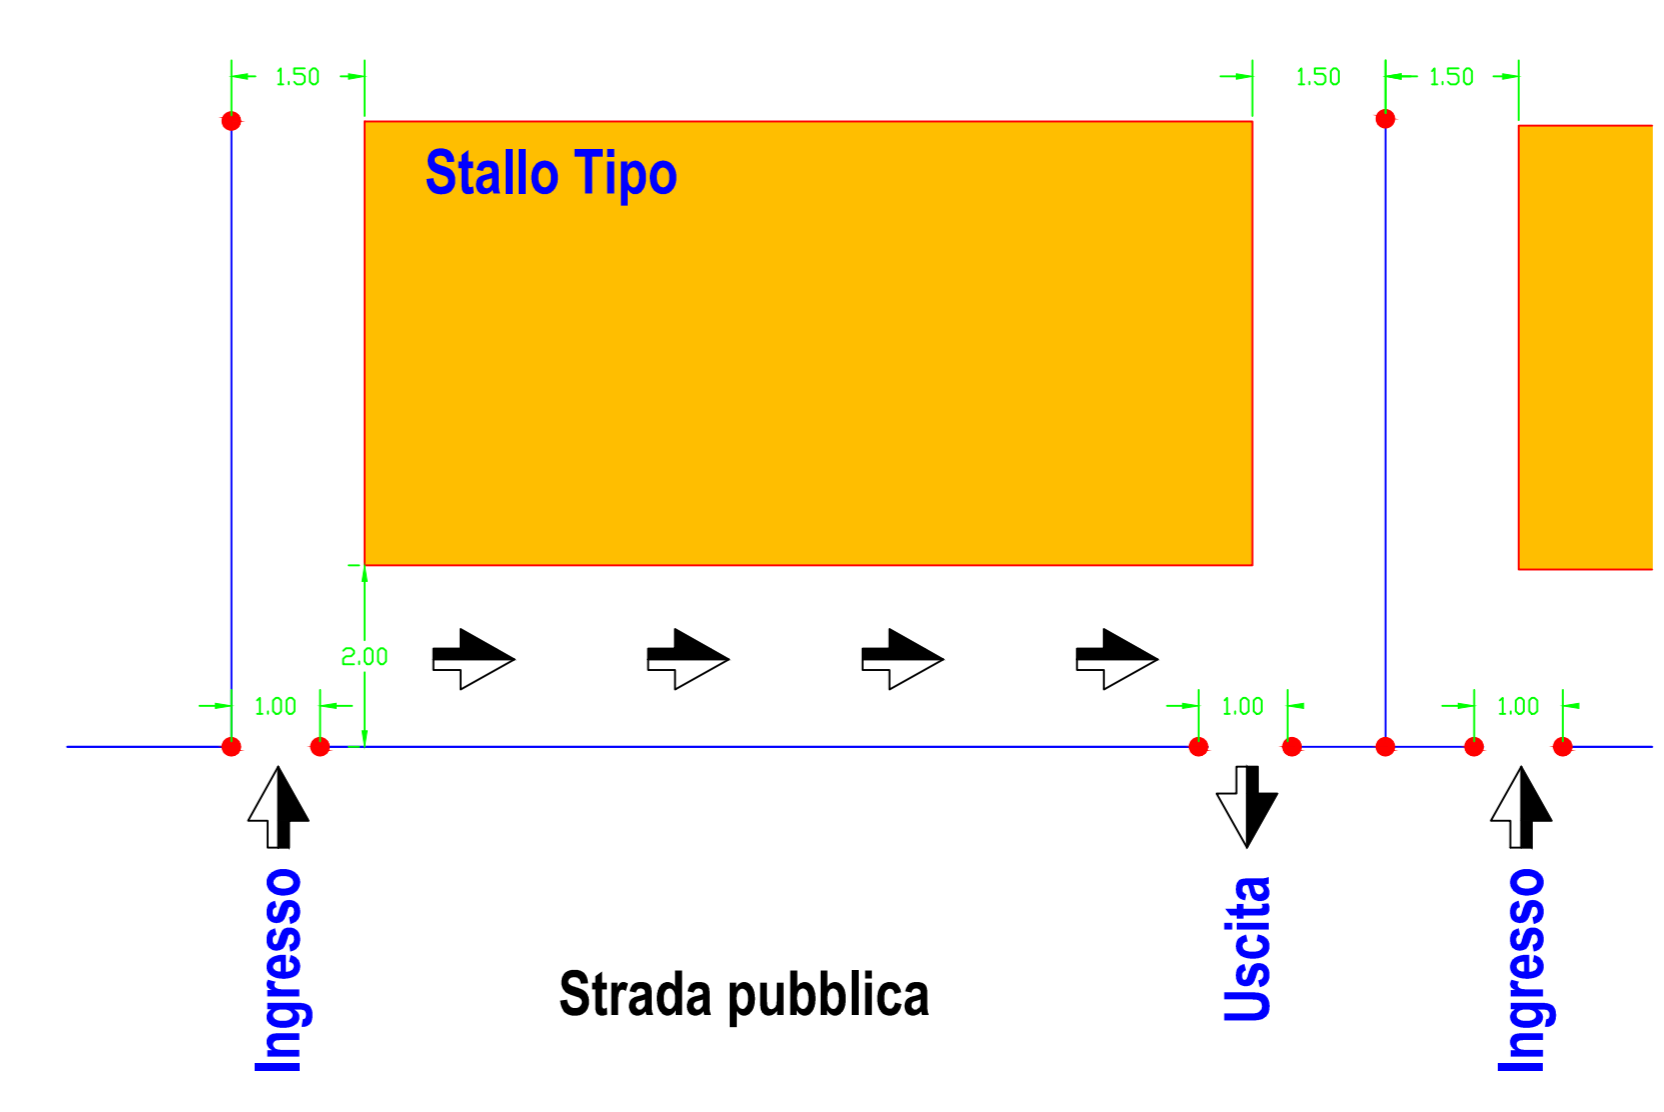

LEGENDA

- Supporto per ancoraggio catena divisoria
- Catena divisoria

PARTICOLARE RECINZIONE TIPO

